

Pracoviště: Jesenická 31
Odbor: dopravy
Oddělení: silniční dopravy, SH a dopravních přestupků
Tel.: (+420) 583 388 111
Fax.: (+420) 583 213 587



Váš dopis čj.:
Ze dne: 00.00.0000 00:00:00
Naše čj.: MUSP 153469/2025
Naše sp. zn.: 149294/2025 DOP/MIFI

Vyřizuje: Bc. Miroslava Fialová
Tel.: (+420) 583 388 222
E-mail: miroslava.fialova@sumperk.cz
Datum: 16.12.2025

VEŘEJNÁ VYHLÁŠKA OPATŘENÍ OBECNÉ POVAHY

Výrok:

Odbor dopravy Městského úřadu Šumperk, jako příslušný správní orgán dle § 124 odst. 6 zákona č.361/2000 Sb., o provozu na pozemních komunikacích a o změnách některých zákonů, ve znění pozdějších předpisů (dále jen „zákon o provozu na pozemních komunikacích“), obdržel dne 5.12.2025 žádost od

Správa silnic Olomouckého kraje, p.o. Středisko údržby Šumperk, IČO: 70960399, Ztracená 684, 788 13 Víkřovice

(dále jen „žadatel“) o stanovení přechodné úpravy provozu na silnicích II. a III. tříd ve správním obvodu ORP Šumperk, z důvodu provádění opakovaných činností spojených se správou, údržbou a opravami pozemních komunikací, v termínu do 31.12.2026.

Správní orgán po předchozím projednání návrhu přechodné úpravy provozu s dotčeným orgánem, Policií ČR – DI Šumperk, ve smyslu § 77 odst. 3 zákona o provozu na pozemních komunikacích, a doporučeném stanovisku ze dne 16.12.2025 č.j. KRPM-166827-2/ČJ-2025-140906,

v souladu s § 171 zákona č. 500/2004 Sb., správní řád, ve znění pozdějších předpisů (dále jen „správní řád“) a § 77 odst. 5 zákona o provozu na pozemních komunikacích oznamuje vydání opatření obecné povahy, kterým podle ustanovení § 77 odst. 1 písm. c) zákona o provozu na pozemních komunikacích

stanoví

přechodnou úpravu provozu na pozemních komunikacích

místo úpravy:	silnice II. a III. tříd ve správním obvodu ORP Šumperk;
důvod úpravy:	provádění opakovaných činností spojených se správou, údržbou a opravami pozemních komunikací (např. opravy výtluků, nebo dopravního značení, měření atd.);
dobu úpravy:	do 31.12.2026;

instalace dopravního značení proběhne bezprostředně před skutečným zahájením prací s ohledem na dobu potřebnou k instalaci; bezprostředně po skončení prací bude dopravní značení odstraněno;

odpovědná osoba:

Správa silnic Olomouckého kraje, p.o. Středisko údržby Šumperk, Ztracená 684, 788 13 Víkřovice; **Pavel Švestka**, tel. 734 287 780 pro cestmistrovství Víkřovice; **Hanousek Jiří**, tel. 583 231 430 pro cestmistrovství Hanušovice; **Martin Meixner**, tel. 734 287 778 pro cestmistrovství Zvole;

povinností odpovědné osoby je kontrolovat soulad užití dopravních značek, světelných signálů a dopravních zařízení dle schválených situací, umístění dopravního značení, a dále zabezpečit údržbu dopravního značení po celé období přechodné úpravy provozu na pozemních komunikacích;

dále je povinností odpovědné osoby zajistit (např. zhotovitelem) vyrozumění Policie ČR, územní odbor Šumperk, Dopravní inspektorát, a to formou elektronické pošty, e-mail: su.di.ding@pcr.cz, případně do datové schránky: 6jwhpv6, o provádění prací na pozemní komunikaci. Odpovědná osoba, popřípadě zhotovitel v oznámení uvede: přesnou polohu pracovního místa, rozsah omezení provozu, použité schéma přechodné úpravy provozu, příp. osoby řídící provoz, dále osobu odpovědnou za průběh prací a předpokládanou dobu trvání omezení.

způsob vyznačení:

dopravní značení je stanoveno dle jednotlivých odsouhlasených schémat, které jsou přílohou tohoto stanovení;

použité odsouhlasené schéma dopravního značení bude vždy na místě prací, spolu s údajem o osobě odpovědné za umístění dopravního značení;

Světelné signalizační zařízení (SSZ) bude osazeno pouze v době probíhající pracovní činnosti, dle rozvrhu prací a po ukončení pracovní doby bude SSZ odstraněno, případně jinak zneplatněno, např. zakrytím. V případě tvorby delších kolon na obou stranách SSZ musí žadatel zajistit ruční řízení provozu náležitě poučenou osobou na místě akce za podmínek, dle § 79 zákona 361/2000 Sb., která bude vybavena a označena dle vyhlášky č. 294/2015 Sb.

pro zajištění bezpečnosti a plynulosti silničního provozu bude při nedostatečných rozhledových podmínkách, v nepřehledných úsecích zatáček a křižovatek (např. umístění vozidel stavby v prostoru pracovního místa na komunikaci, umístění staveništního materiálu a techniky atd.), při pohybu pracovníků na vozovce, při tvorbě kolon a při snížené viditelnosti (mlha, sněžení, hustý déšť apod.),

provoz řízen aplikací ručního řízení provozu náležitě poučenou osobou na místě akce za podmínek, dle § 79 zákona 361/2000 Sb., která bude vybavena a označena dle vyhlášky č. 294/2015 Sb.;

dle § 2 odst. ff) zákona 361/2000 Sb., bude za snížené viditelnosti dopravní značení a zařízení doplněno výstražným světlem žluté barvy - viz. příloha 10 vyhlášky 294/2015 Sb.;

dodržet zejména:

1. vyhlášku č. 294/2015 Sb., kterou se provádějí pravidla provozu na pozemních komunikacích a úprava a řízení provozu na pozemních komunikacích, v platném znění;
2. TP 65 „Zásady pro dopravní značení na pozemních komunikacích“;
3. TP 66 „Zásady pro označování pracovních míst na pozemních komunikacích“;
4. příručku ŘSD „Příručka pro označování pracovních míst na dálnicích a silnicích“ (www.rsd.cz);
5. ČSN EN 12899-1; ČSN EN 1436;
6. podmínky uvedené ve stanovisku PČR-DI Šumperk, které je přílohou tohoto stanovení.

Odůvodnění

Správní orgán obdržel dne 5.12.2025 od žadatele žádost o stanovení přechodné úpravy provozu na silnicích II. a III. tříd ve správním obvodu ORP Šumperk, z důvodu provádění opakovaných činností spojených se správou, údržbou a opravami pozemních komunikací, v termínu do 31.12.2026, a po předchozím projednání návrhu přechodné úpravy provozu s dotčeným orgánem, Policií ČR - DI Šumperk, ve smyslu § 77 odst. 3 zákona o provozu na pozemních komunikacích, a souhlasném stanovisku ze dne 16.12.2025 č.j. KRPM-166827-2/ČJ-2025-140906, v souladu s § 171 správního řádu a § 77 odst. 5 zákona o provozu na pozemních komunikacích oznámil vydání opatření obecné povahy, kterým podle ustanovení § 77 odst. 1 písm. c) zákona o provozu na pozemních komunikacích stanovil přechodnou úpravu provozu.

Poučení o odvolání

Dle § 77 odst. 5 zákona o provozu na pozemních komunikacích toto opatření obecné povahy nabývá účinnosti pátým dnem po vyvěšení. Dle § 173 odst. 2 správního řádu nelze proti opatření obecné povahy podat opravný prostředek. Dle § 174 odst. 2 správního řádu soulad opatření obecné povahy s právními předpisy lze posoudit v přezkumném řízení.

Příloha:

- situace dopravního značení
- stanovisko PČR – podmínky

Bc. Miroslava Fialová
referent odboru dopravy

Toto opatření obecné povahy musí být vyvěšeno na úřední desce správních orgánů dle rozdělovníku po dobu min. 15 dnů. Po uplynutí stanovené doby vraťte, prosím, potvrzený doklad odboru dopravy Městského úřadu Šumperk.

Vyvěšeno dne:

Sejmuto dne:


Právní účinky se řídí veřejnou vyhláškou Městského úřadu Šumperk.


Obdrželi:

1. Správa silnic Olomouckého kraje, p.o. Středisko údržby Šumperk, Ztracená 684, 788 13 Vikýřovice
2. MěÚ Šumperk, nám. Míru č. 1, 787 01 Šumperk – úřední deska na 15 dnů
3. MěÚ Hanušovice, Hlavní 92, 788 33 Hanušovice – úřední deska na 15 dnů
4. MěÚ Staré Město, nám. Osvobození 166, 788 32 Staré Město – úřední deska na 15 dnů
5. OÚ Bludov, Jana Žižky 195, 789 61 Bludov – úřední deska na 15 dnů
6. OÚ Bohdík, Bohdík 163, 789 64 Bohdík – úřední deska na 15 dnů
7. OÚ Bohutín, Bohutín 65, 789 62 Bohutín – úřední deska na 15 dnů
8. OÚ Branná, Branná 23, 788 25 Branná – úřední deska na 15 dnů
9. OÚ Bratrušov, Bratrušov 176, 787 01 Šumperk – úřední deska na 15 dnů
10. OÚ Bušín, Bušín 84, 789 62 Olšany – úřední deska na 15 dnů
11. OÚ Dlouhomilov, Dlouhomilov 138, 789 76 Dlouhomilov – úřední deska na 15 dnů
12. OÚ Dolní Studénky, Dolní Studénky 99, 788 20 Dolní Studénky – úřední deska na 15 dnů
13. OÚ Hraběšice, Hraběšice 50, 788 15 Velké Losiny – úřední deska na 15 dnů
14. OÚ Hrabší, Hrabší 65, 788 04 Hrabší – úřední deska na 15 dnů
15. OÚ Chromeč, Chromeč 71, 789 01 Zábřeh – úřední deska na 15 dnů
16. OÚ Jakubovice, Jakubovice 25, 789 91 Štíty – úřední deska na 15 dnů
17. OÚ Janoušov, Janoušov 65, 789 91 Štíty – úřední deska na 15 dnů
18. OÚ Jindřichov, Jindřichov 78, 788 23 Jindřichov – úřední deska na 15 dnů
19. OÚ Kopřivná, Kopřivná, 788 33 Hanušovice – úřední deska na 15 dnů
20. OÚ Libina, Libina 523, 788 05 Libina – úřední deska na 15 dnů
21. OÚ Loučná nad Desnou, Loučná nad Desnou 57, 788 11 Loučná nad Desnou – úřední deska na 15 dnů
22. OÚ Malá Morava, Vysoký Potok 2, 788 33 Hanušovice – úřední deska na 15 dnů
23. OÚ Nový Malín, Nový Malín 240, 788 03 Nový Malín – úřední deska na 15 dnů
24. OÚ Olšany, Olšany 75, 789 62 Olšany – úřední deska na 15 dnů
25. OÚ Oskava, Oskava 112, 788 01 Oskava – úřední deska na 15 dnů
26. OÚ Petrov nad Desnou, Petrov nad Desnou 156, 788 16 Petrov nad Desnou – úřední deska na 15 dnů
27. OÚ Písařov, Písařov 80, 789 91 Štíty – úřední deska na 15 dnů
28. OÚ Rapotín, Šumperská 775, 788 14 Rapotín – úřední deska na 15 dnů
29. OÚ Rejchartice, Rejchartice 47, 787 01 Šumperk – úřední deska na 15 dnů
30. OÚ Ruda nad Moravou, 9. května 40, 789 63 Ruda nad Moravou – úřední deska na 15 dnů
31. OÚ Sobotín, Sobotín 54, 788 16 Petrov nad Desnou – úřední deska na 15 dnů
32. OÚ Sudkov, Sudkov 96, 788 21 Sudkov – úřední deska na 15 dnů
33. OÚ Šléglov, Šléglov 1, 788 25 Branná – úřední deska na 15 dnů
34. OÚ Velké Losiny, Rudé armády 321, 788 15 Velké Losiny – úřední deska na 15 dnů
35. OÚ Vernířovice, Vernířovice 53, 788 15 Velké Losiny – úřední deska na 15 dnů
36. OÚ Vikantice, Vikantice 131, 788 25 Branná – úřední deska na 15 dnů
37. OÚ Vikýřovice, Petrovská 168, 788 13 Vikýřovice – úřední deska na 15 dnů

Na vědomí:

1. Policie ČR, KŘPOK, dopravní inspektorát, Havlíčkova č. 8, 787 90 Šumperk
2. MěÚ Šumperk, odbor majetkoprávní, nám. Míru 1, 787 01 Šumperk
3. Město Hanušovice, Hlavní 92, 788 33 Hanušovice
4. Město Staré Město, nám. Osvobození 166, 788 32 Staré Město
5. Obec Bludov, Jana Žižky 195, 789 61 Bludov
6. Obec Bohdík, Bohdík 163, 789 64 Bohdík
7. Obec Bohutín, Bohutín 65, 789 62 Bohutín
8. Obec Branná, Branná 23, 788 25 Branná
9. Obec Bratrušov, Bratrušov 176, 787 01 Šumperk
10. Obec Bušín, Bušín 84, 789 62 Olšany
11. Obec Dlouhomilov, Dlouhomilov 138, 789 76 Dlouhomilov
12. Obec Dolní Studénky, Dolní Studénky 99, 788 20 Dolní Studénky
13. Obec Hraběšice, Hraběšice 50, 788 15 Velké Losiny
14. Obec Hrabší, Hrabší 65, 788 04 Hrabší
15. Obec Chromeč, Chromeč 71, 789 01 Zábřeh
16. Obec Jakubovice, Jakubovice 25, 789 91 Štíty
17. Obec Janoušov, Janoušov 65, 789 91 Štíty
18. Obec Jindřichov, Jindřichov 78, 788 23 Jindřichov
19. Obec Kopřivná, Kopřivná, 788 33 Hanušovice
20. Obec Libina, Libina 523, 788 05 Libina
21. Obec Loučná nad Desnou, Loučná nad Desnou 57, 788 11 Loučná nad Desnou
22. Obec Malá Morava, Vysoký Potok 2, 788 33 Hanušovice
23. Obec Nový Malín, Nový Malín 240, 788 03 Nový Malín
24. Obec Olšany, Olšany 75, 789 62 Olšany
25. Obec Oskava, Oskava 112, 788 01 Oskava
26. Obec Petrov nad Desnou, Petrov nad Desnou 156, 788 16 Petrov nad Desnou
27. Obec Písařov, Písařov 80, 789 91 Štíty
28. Obec Rapotín, Šumperská 775, 788 14 Rapotín
29. Obec Rejchartice, Rejchartice 47, 787 01 Šumperk
30. Obec Ruda nad Moravou, 9. května 40, 789 63 Ruda nad Moravou
31. Obec Sobotín, Sobotín 54, 788 16 Petrov nad Desnou
32. Obec Sudkov, Sudkov 96, 788 21 Sudkov
33. Obec Šléglov, Šléglov 1, 788 25 Branná
34. Obec Velké Losiny, Rudé armády 321, 788 15 Velké Losiny
35. Obec Vernířovice, Vernířovice 53, 788 15 Velké Losiny
36. Obec Vikantice, Vikantice 131, 788 25 Branná
37. Obec Víkřovice, Petrovská 168, 788 13 Víkřovice

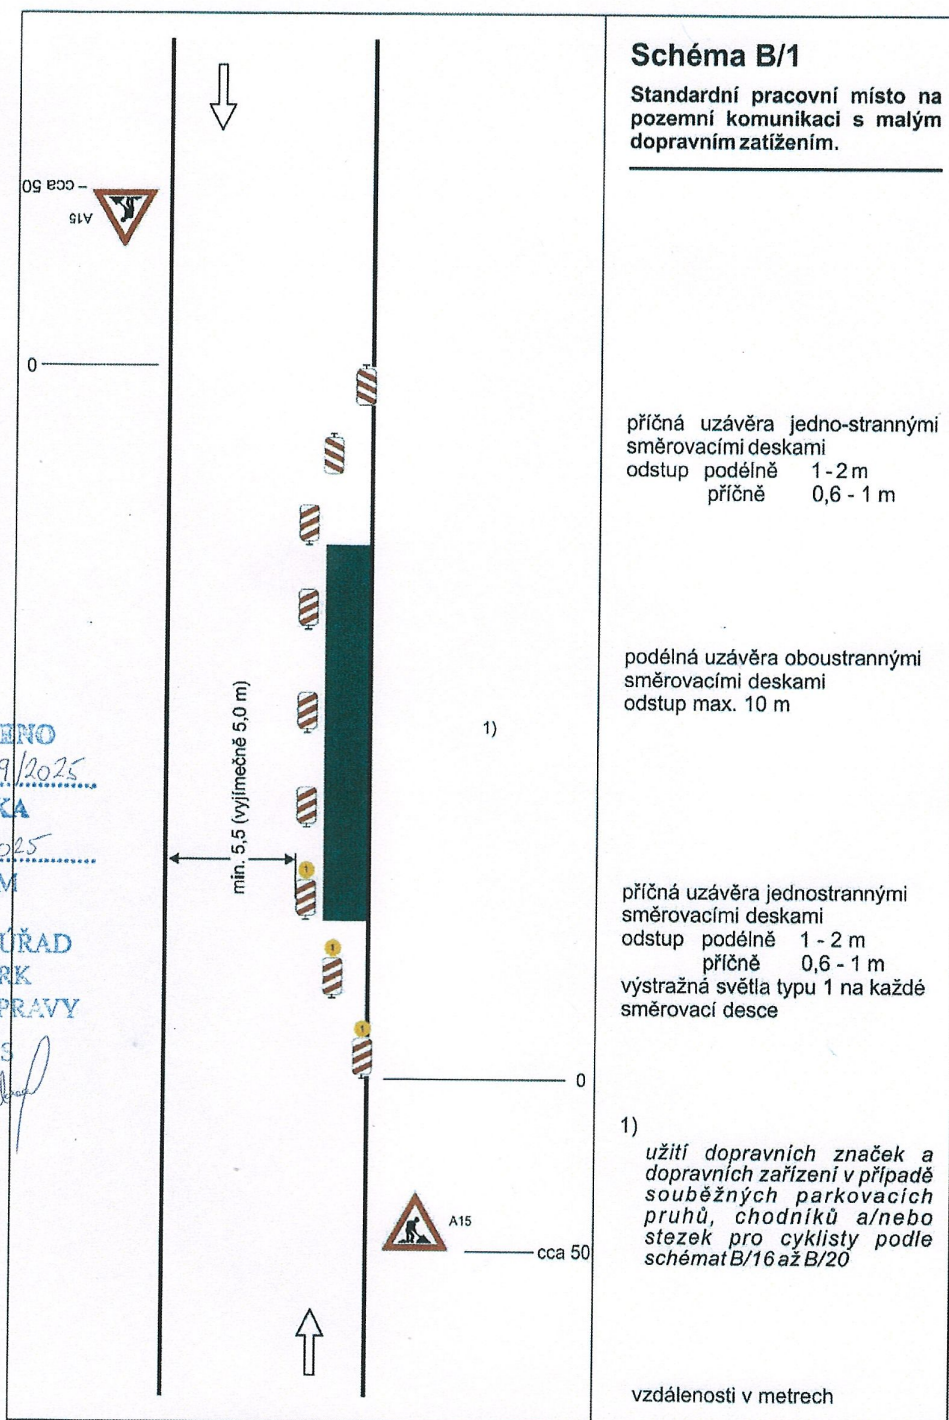

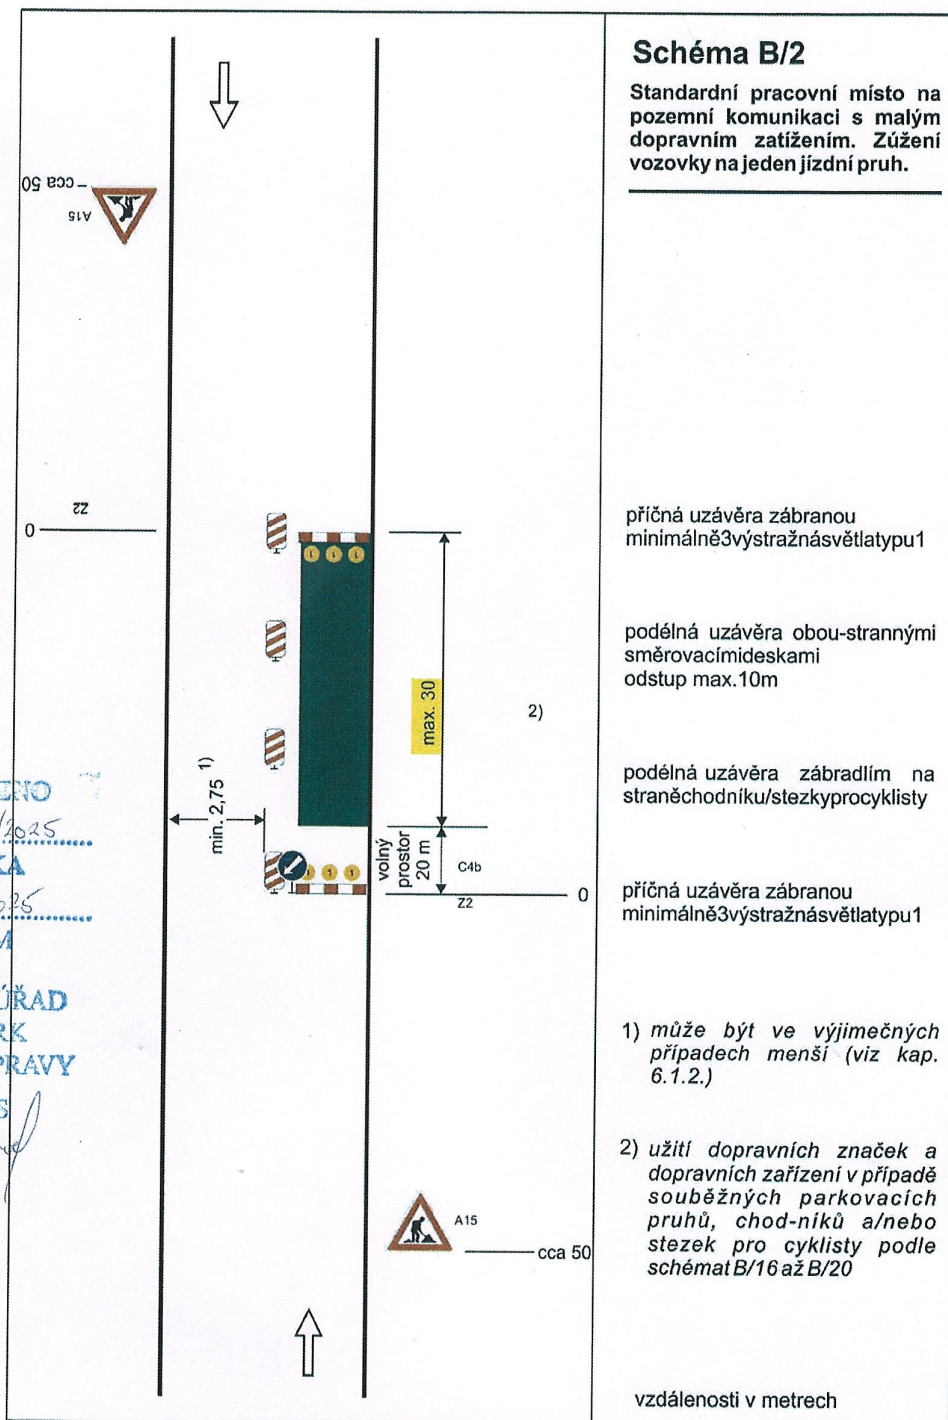



STANOVENO
MUSP 153469/2025
ZNAČKA
16.12.2025
DATUM

IZĚSTSKÝ ÚŘAD
ČUMPERK
ODBOR DOPRAVY


PODPIS

Fiabek

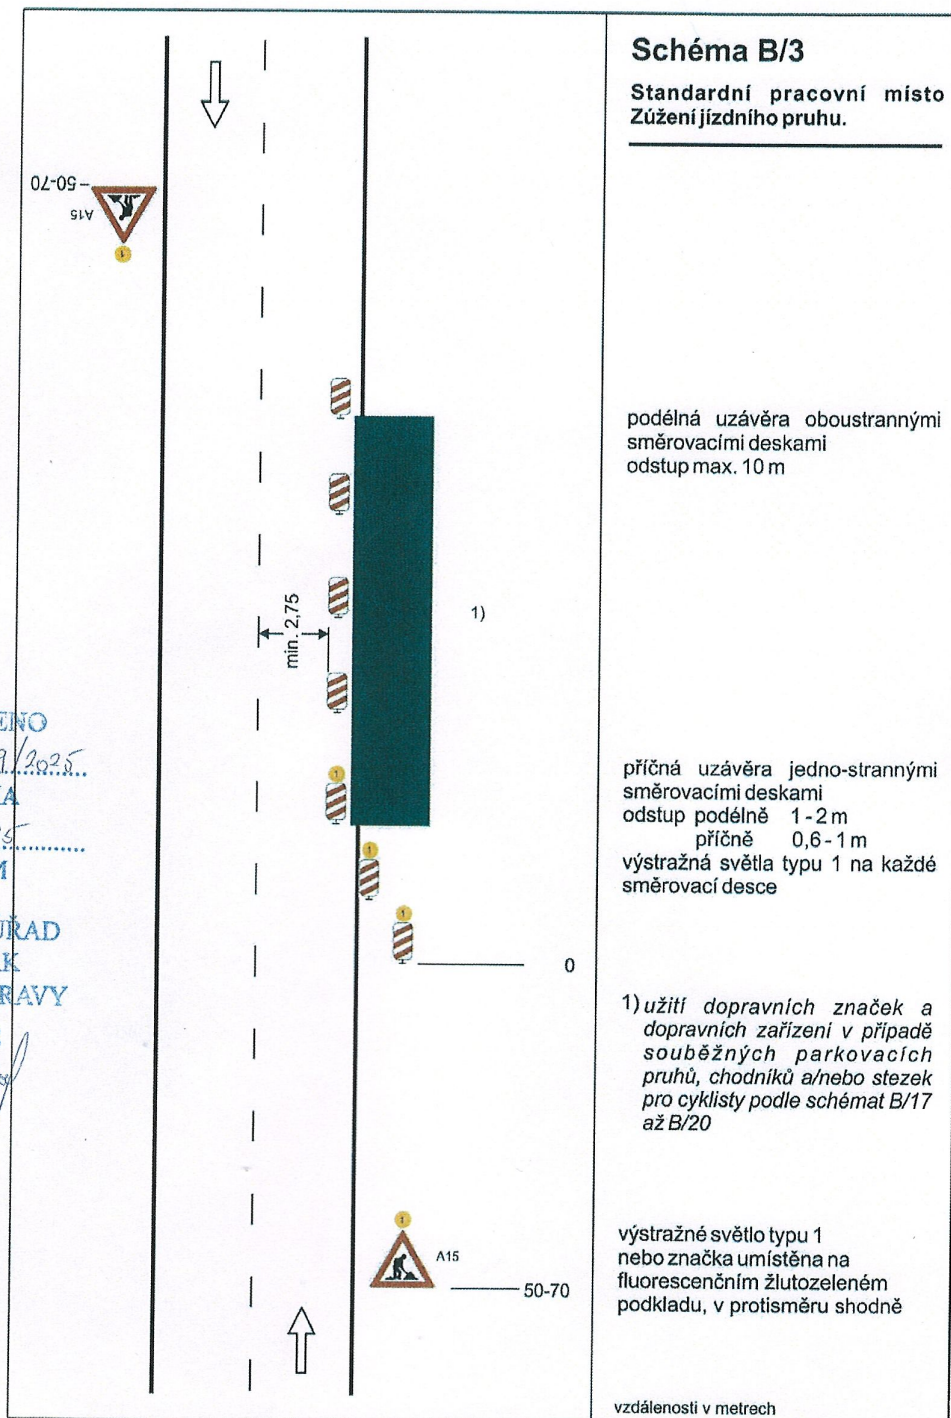


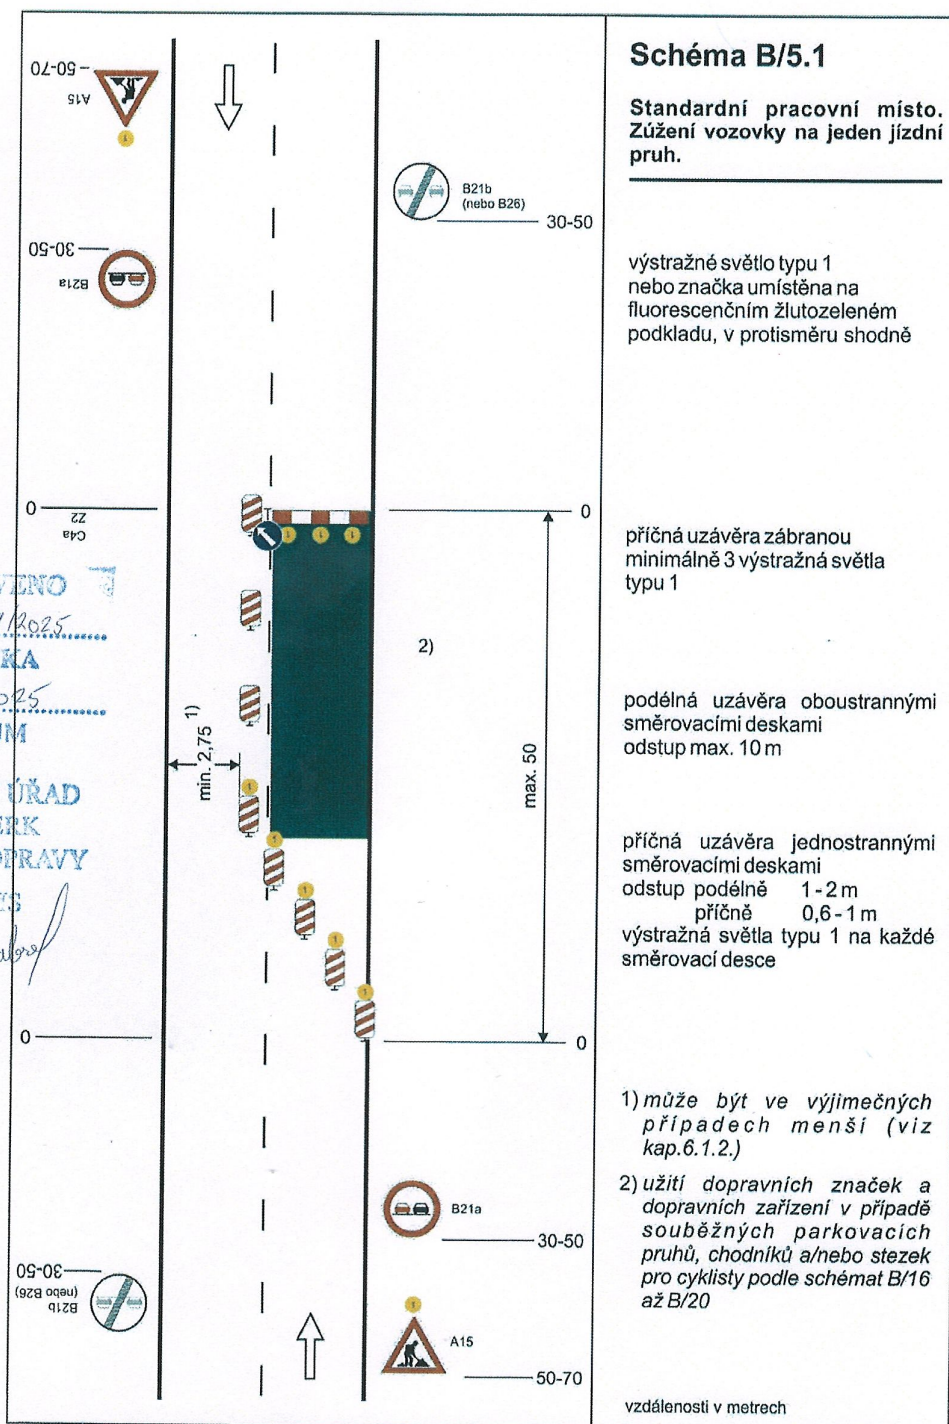



STANOVENO
Hosp. 153489/2025
ZNAČKA
16.12.2025
DATUM
MĚSTSKÝ ÚŘAD
ŠUMPERK
ODBOR DOPRAVY
PODPIS
Píchal

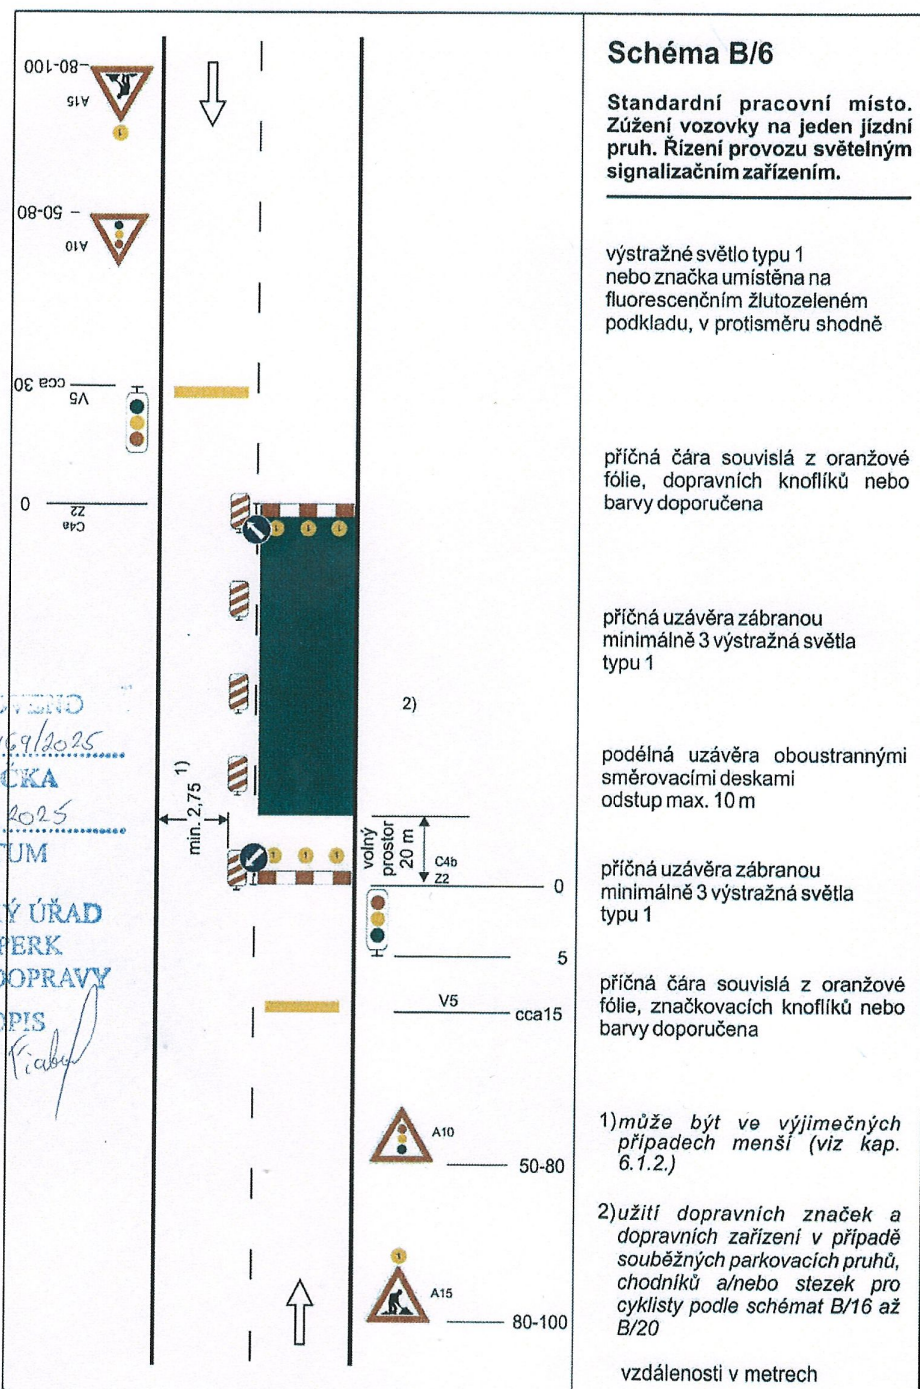

STANOVENO
MUSP 153469/2025
ZNAČKA
16.12.2025
DATUM
MĚSTSKÝ ÚŘAD
ŠUMPERK
ODBOR DOPRAVY
PODPIS
Křátek

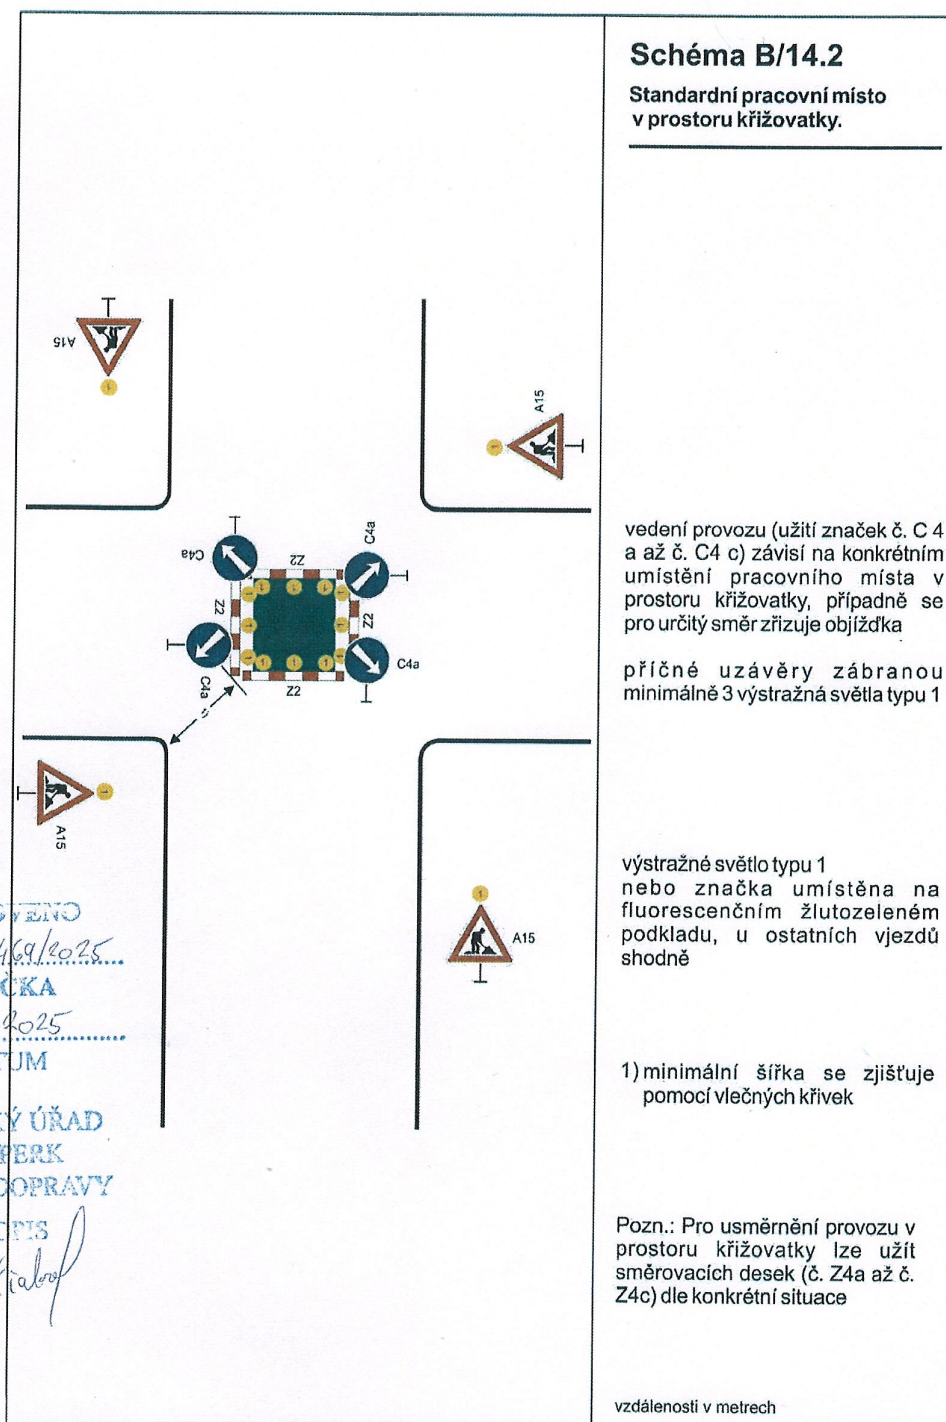

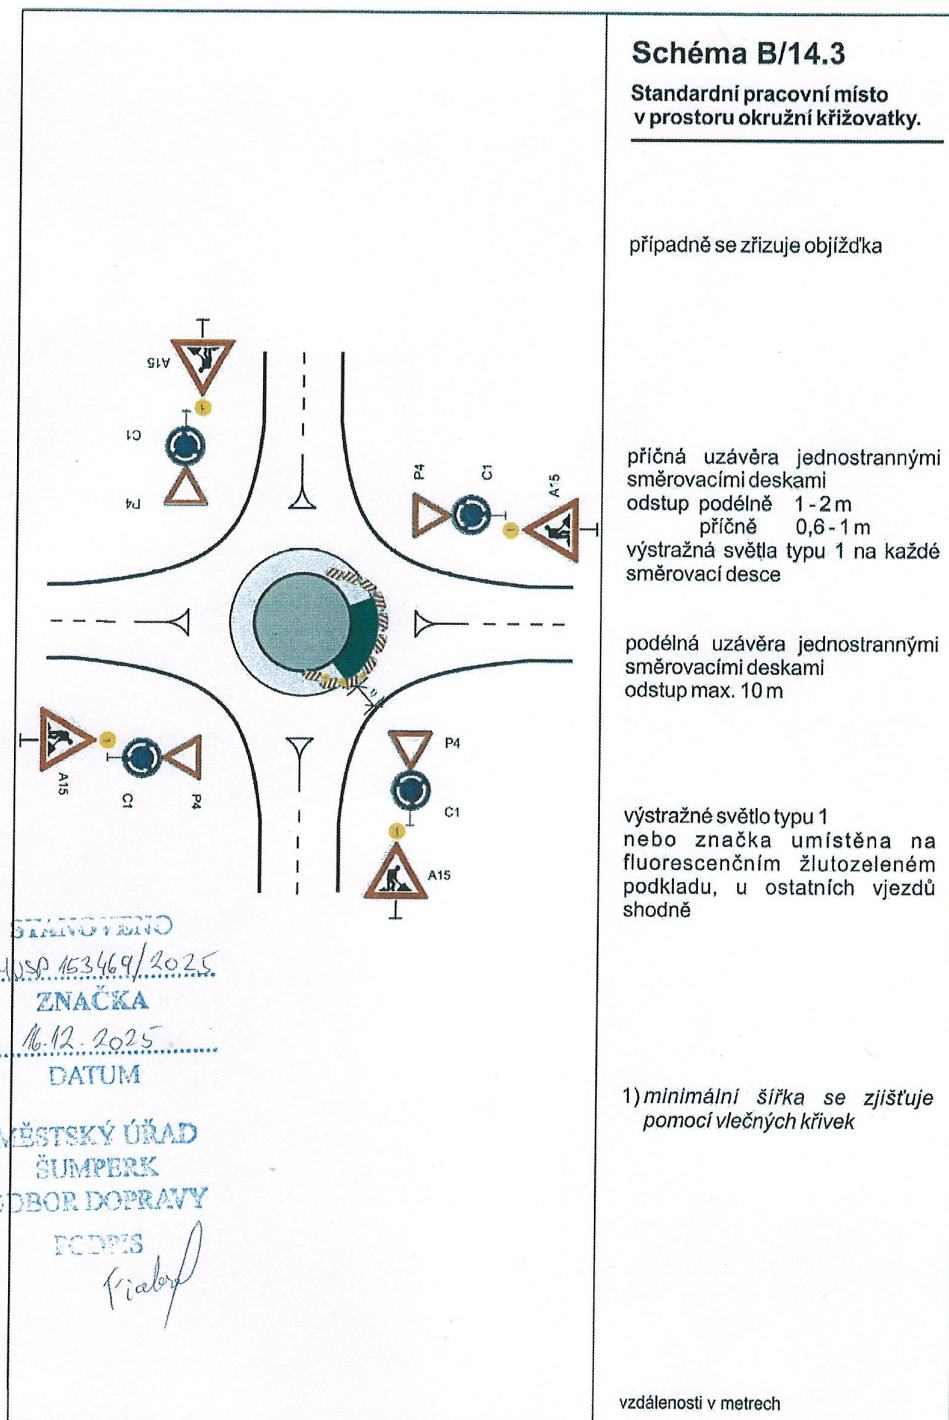

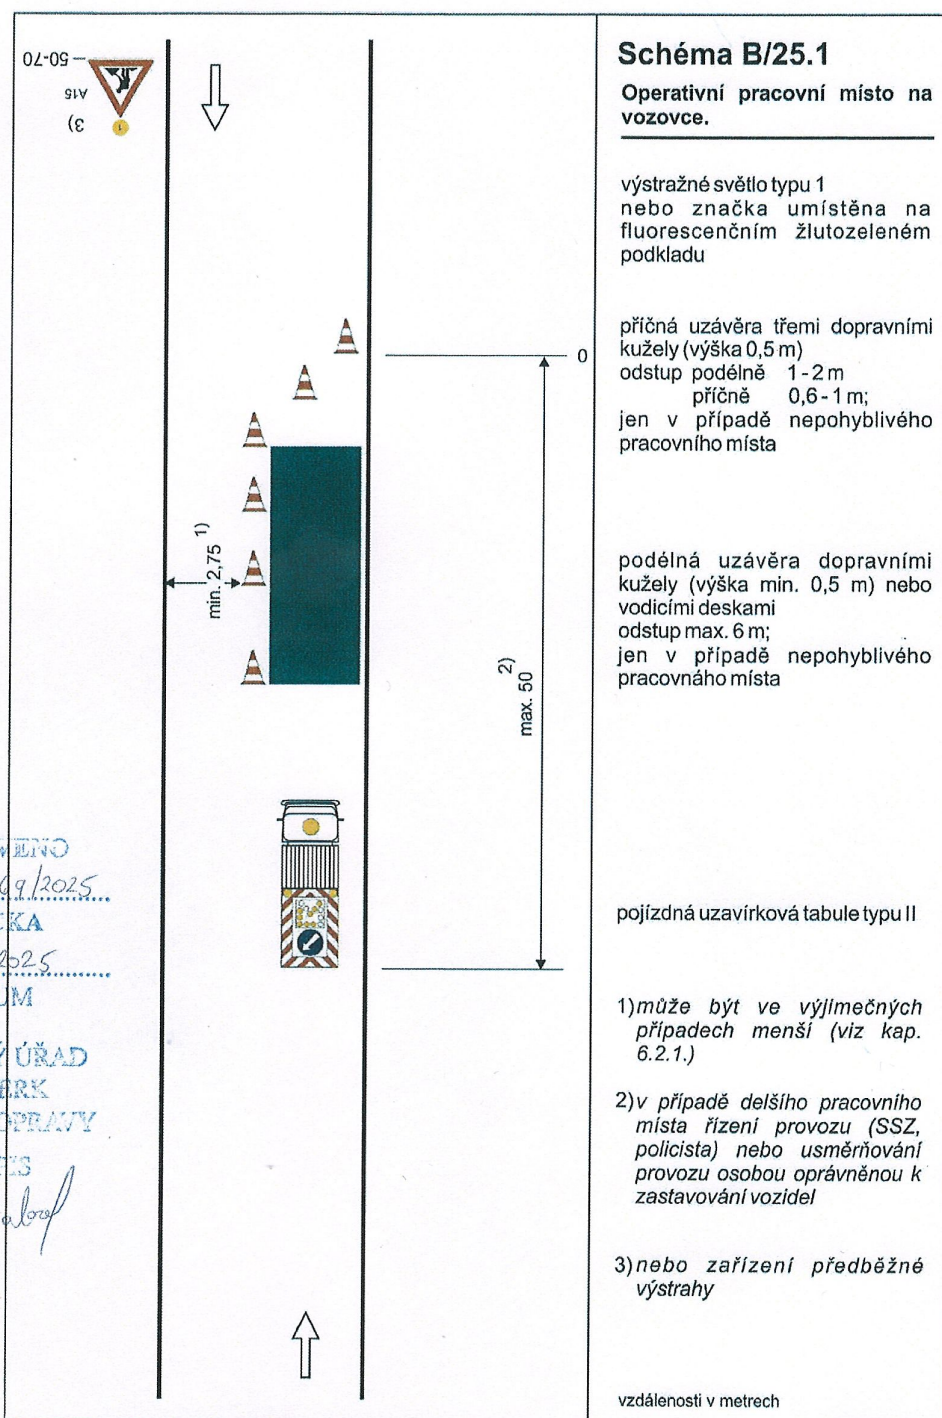



STANOVENO
HUSP 153409/2025
ZNAČKA
16.12.2025
DATUM

MĚSTSKÝ ÚŘAD
ŠUMPERK
ODBOR DOPRAVY


PODEPS


Fiala

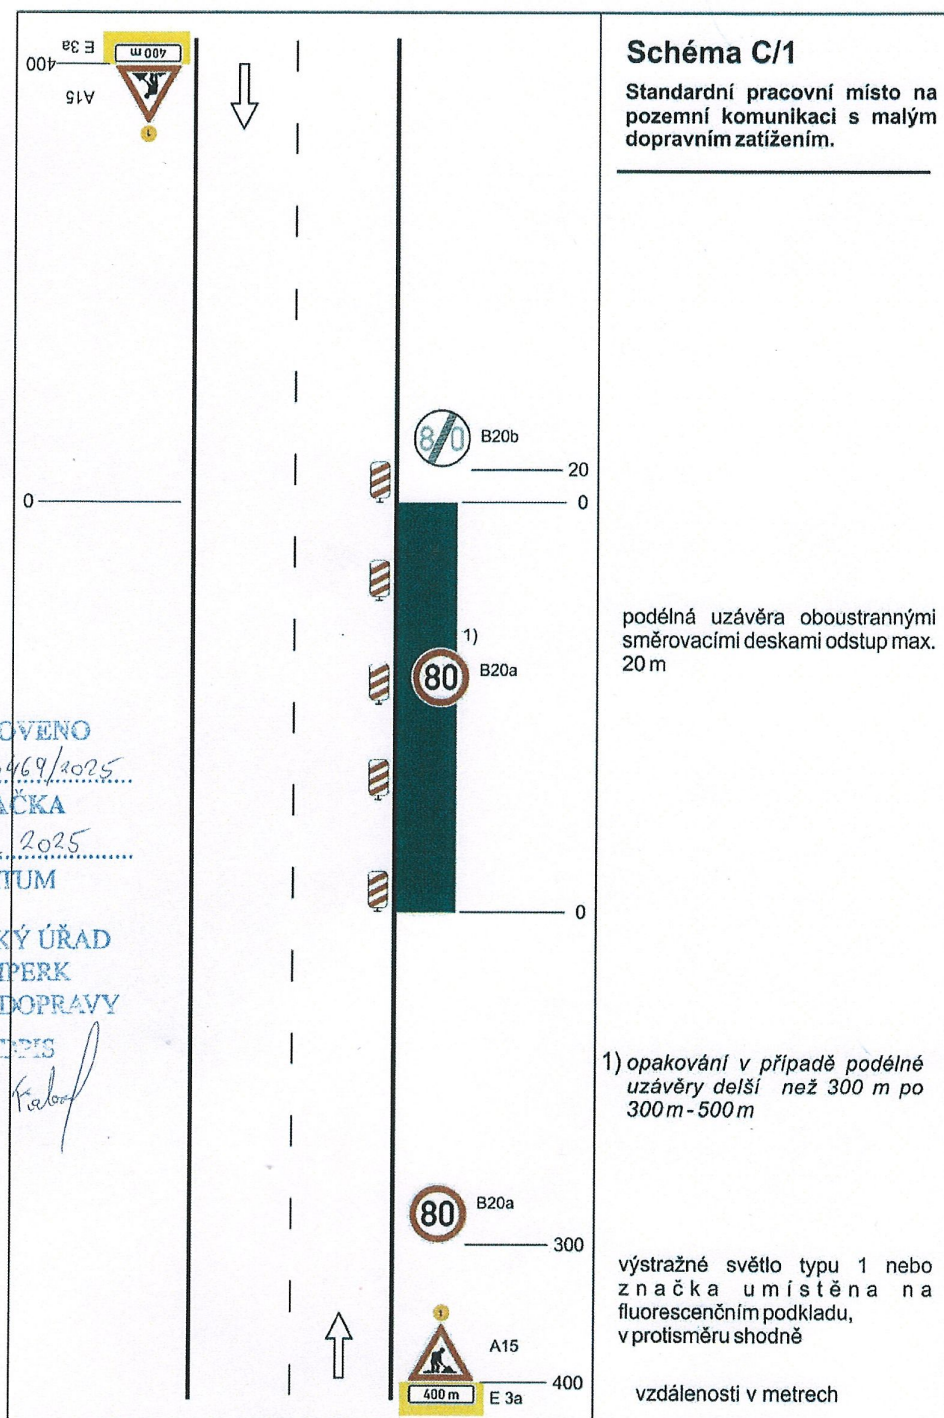


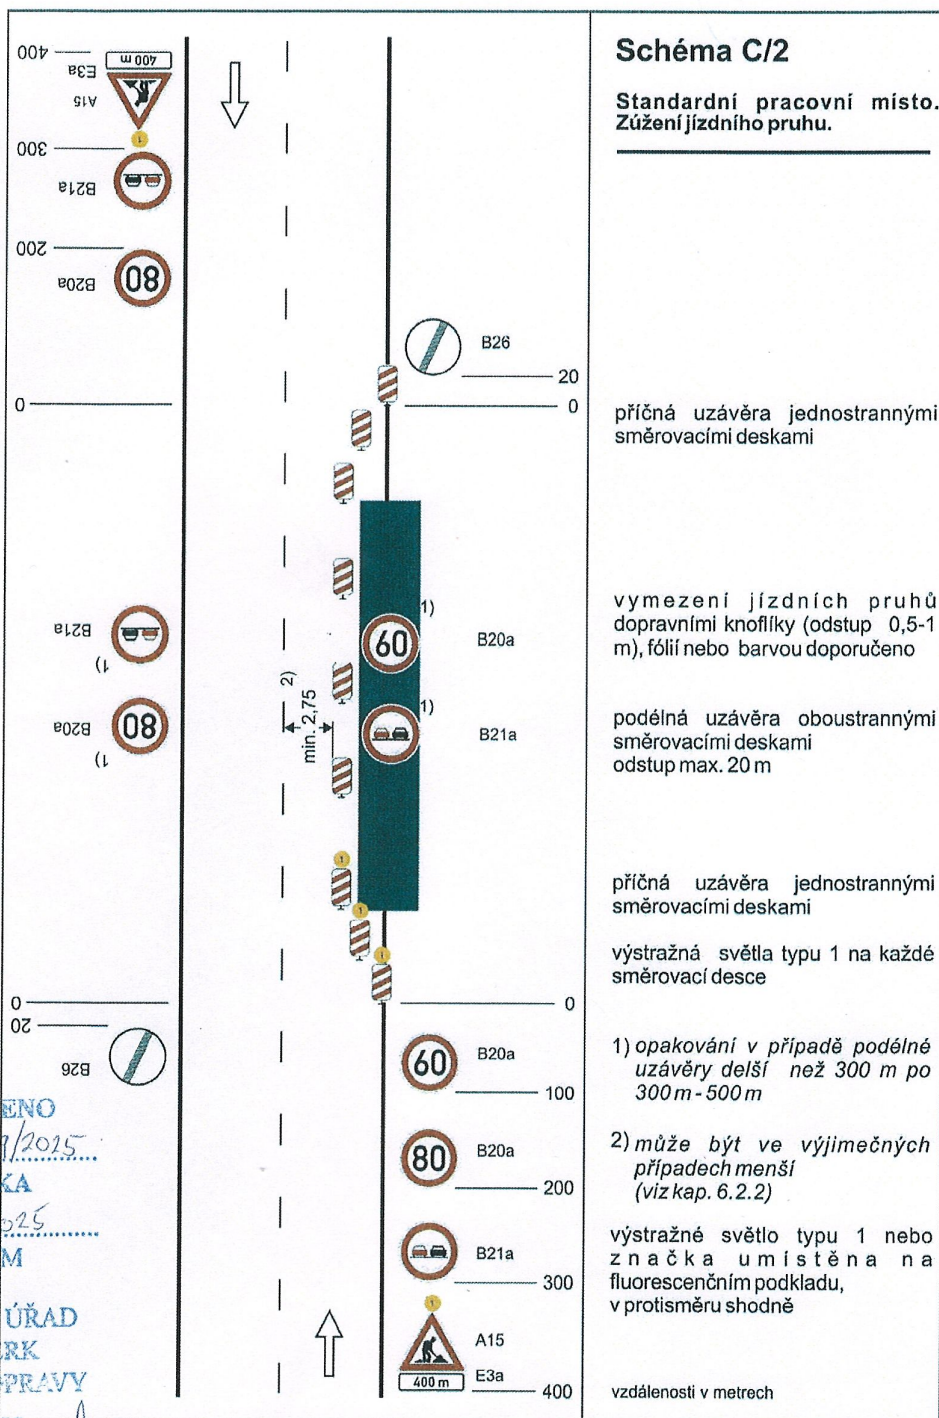


STANOVENO
MOSP 153467/2025
ZNAČKA
16.12.2025
DATUM
MĚSTSKÝ ÚŘAD
ČUMPERK
ODBOR DOPRAVY
FCPES
Fiabek

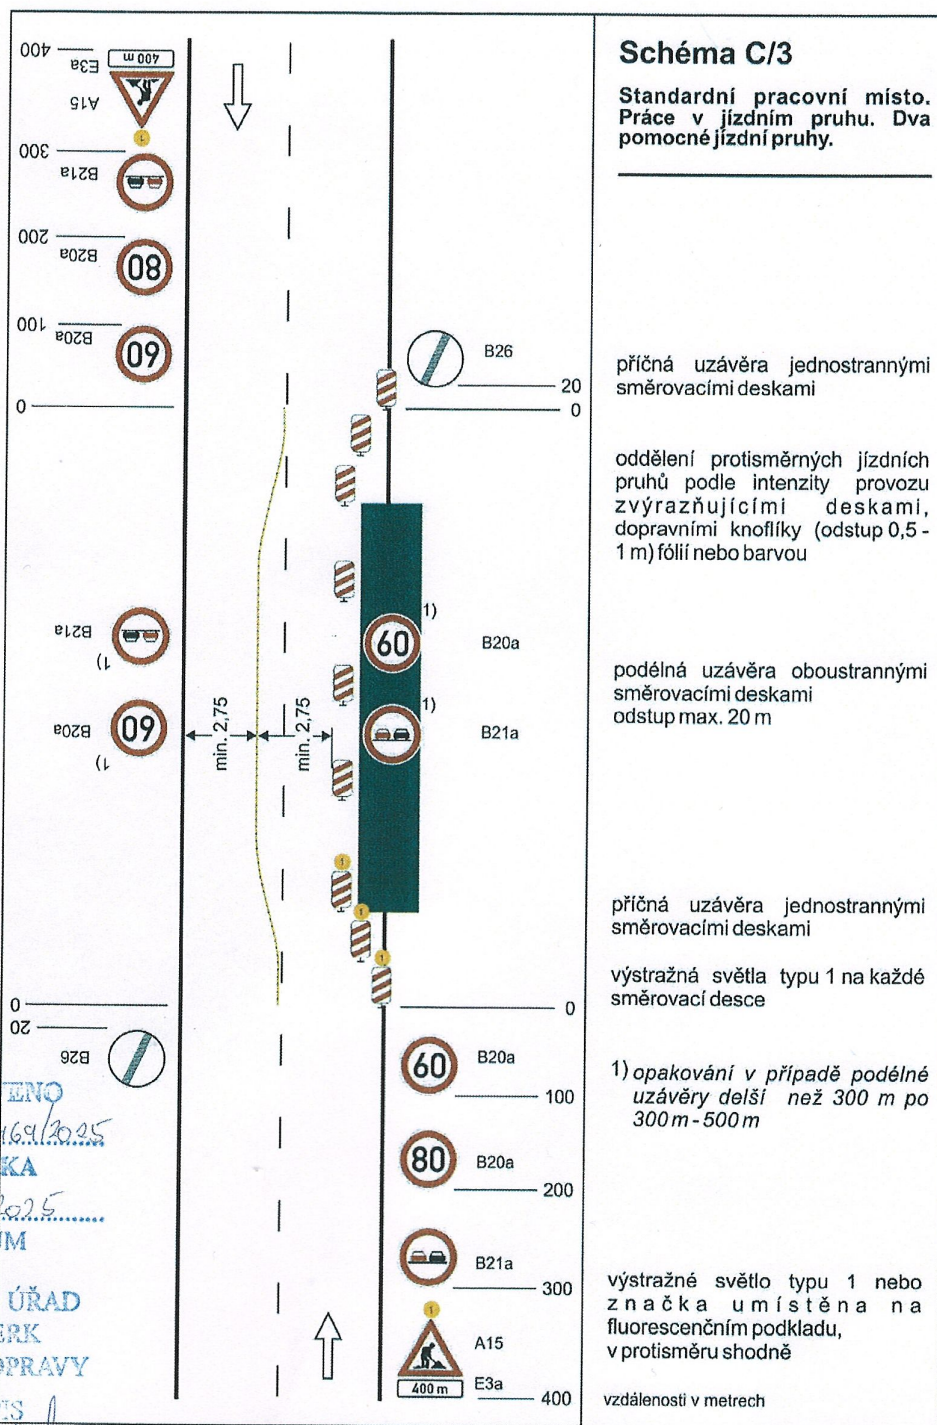

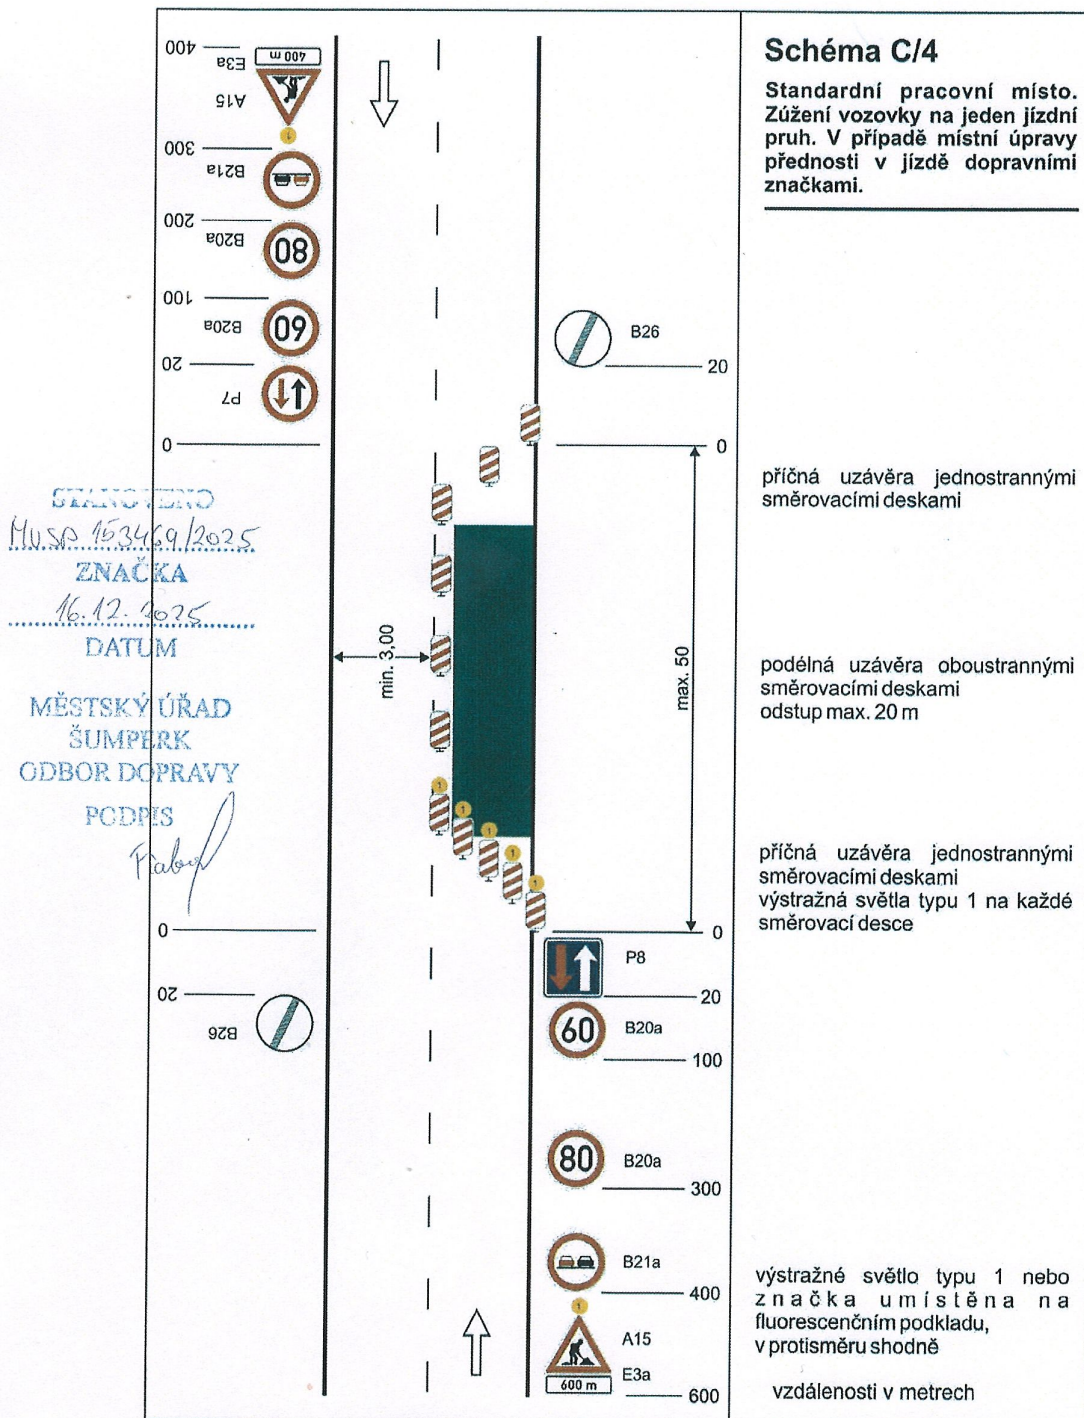


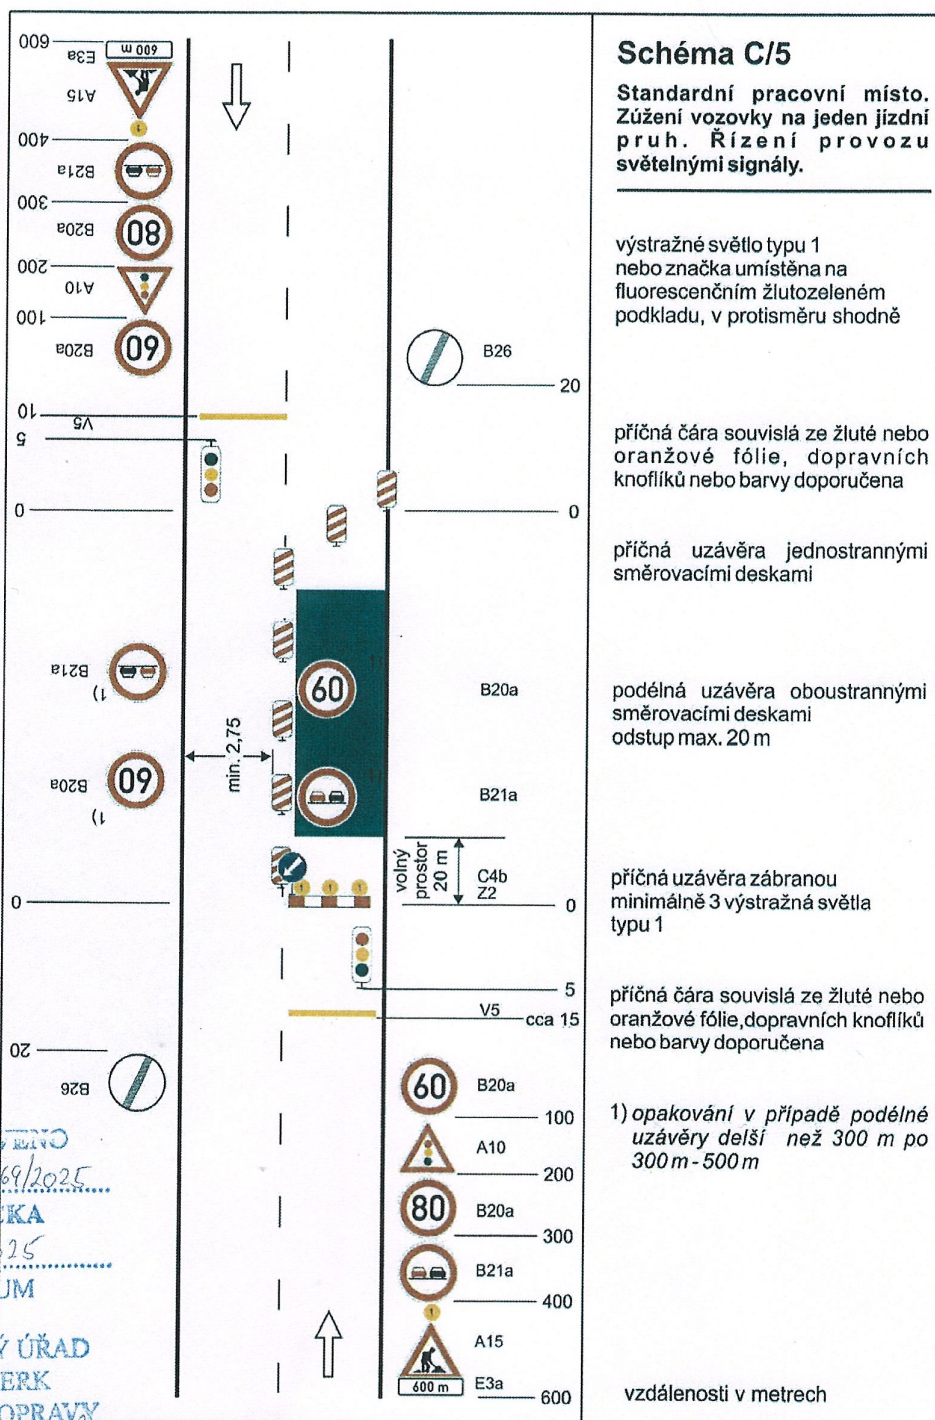



STANOVENO
HUSP 153469/2025
ZNAČKA
16.12.2025
DATUM
MĚSTSKÝ ÚŘAD
ŠUMPERK
ODBOR DOPRAVY
PODPIS
Fidryš

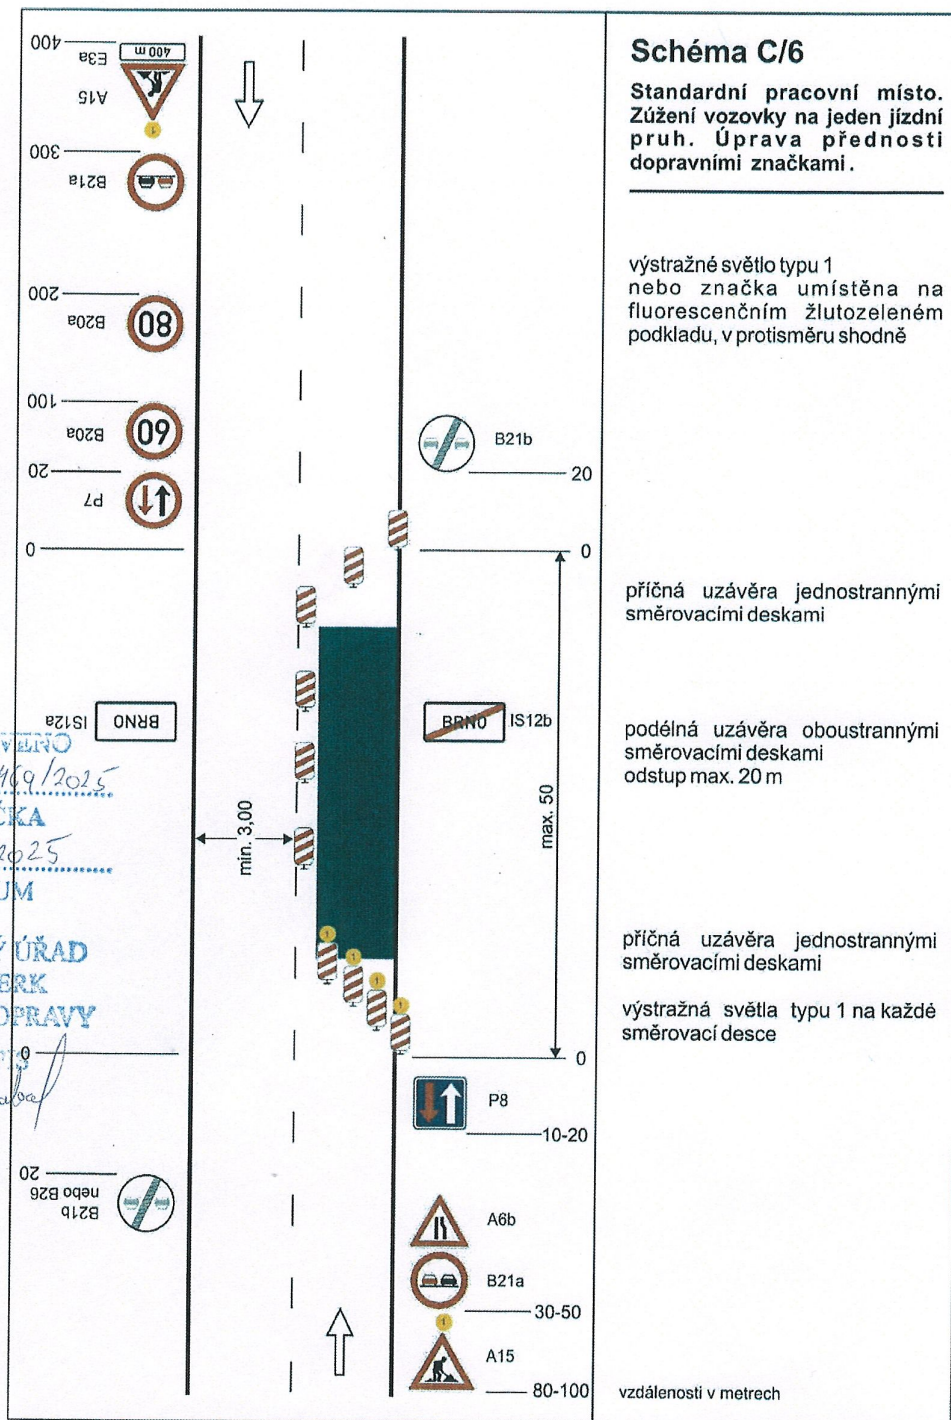

STANOVENO
MOSP 153469/2025
ZNAČKA
16.12.2025
DATUM
MĚSTSKÝ ÚŘAD
ŠUMPERK
ODBOR DOPRAVY
PODEPSAL
Kubal

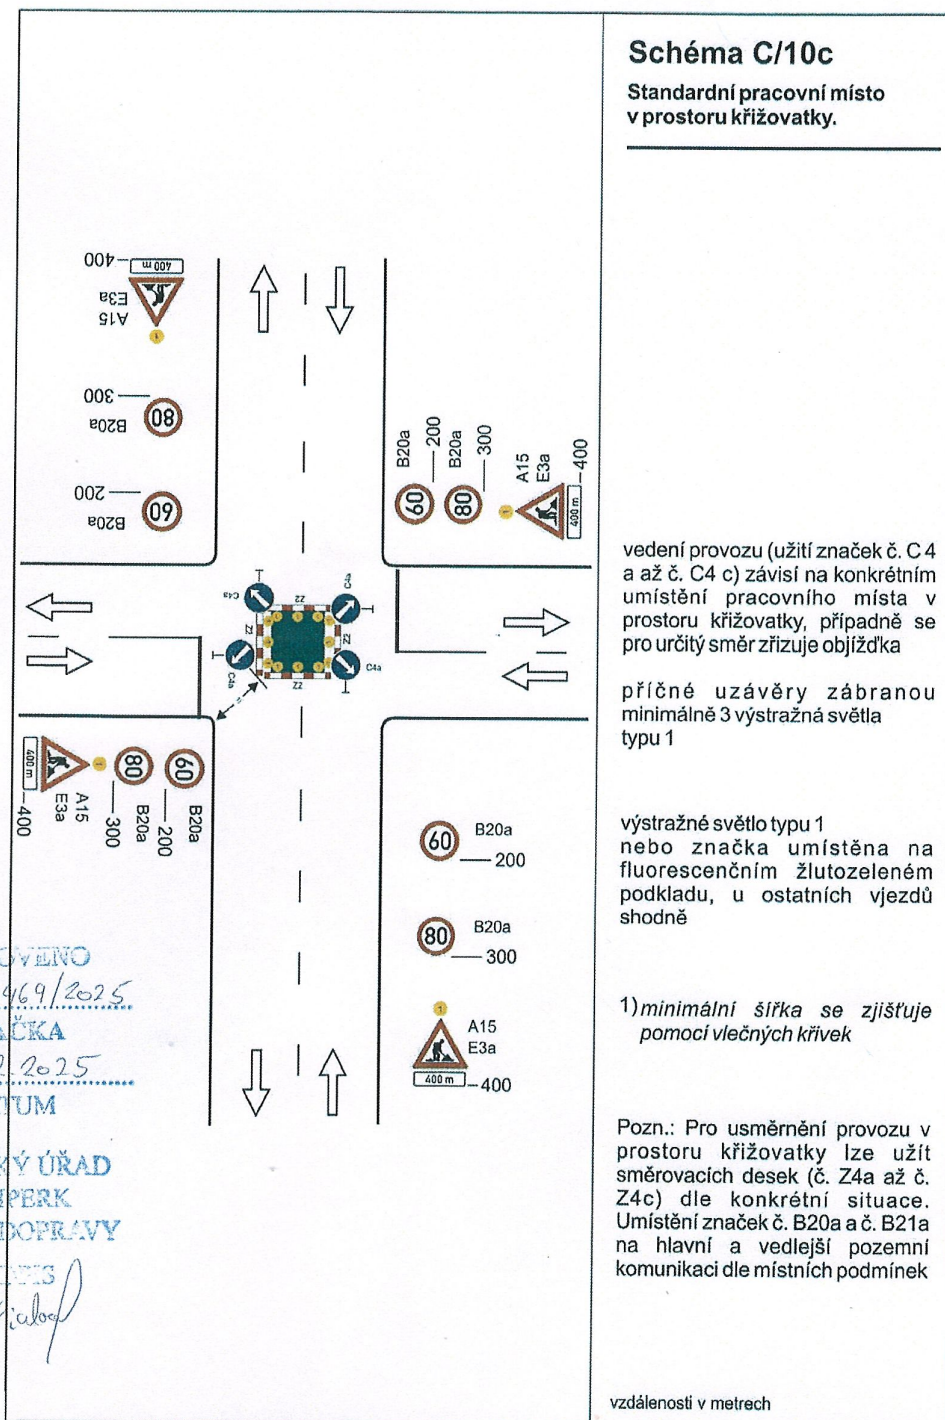

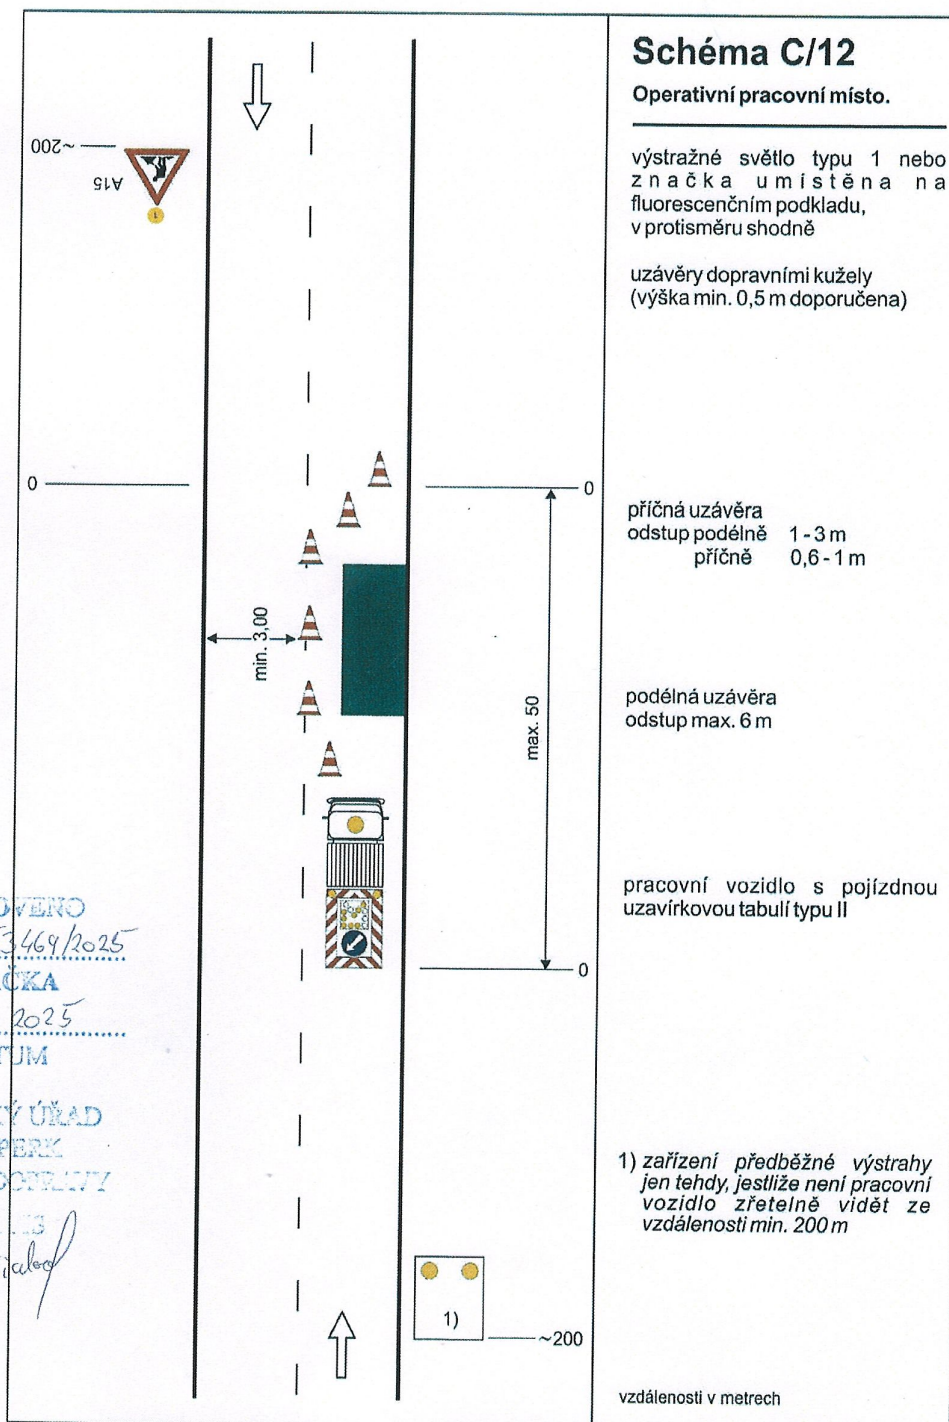

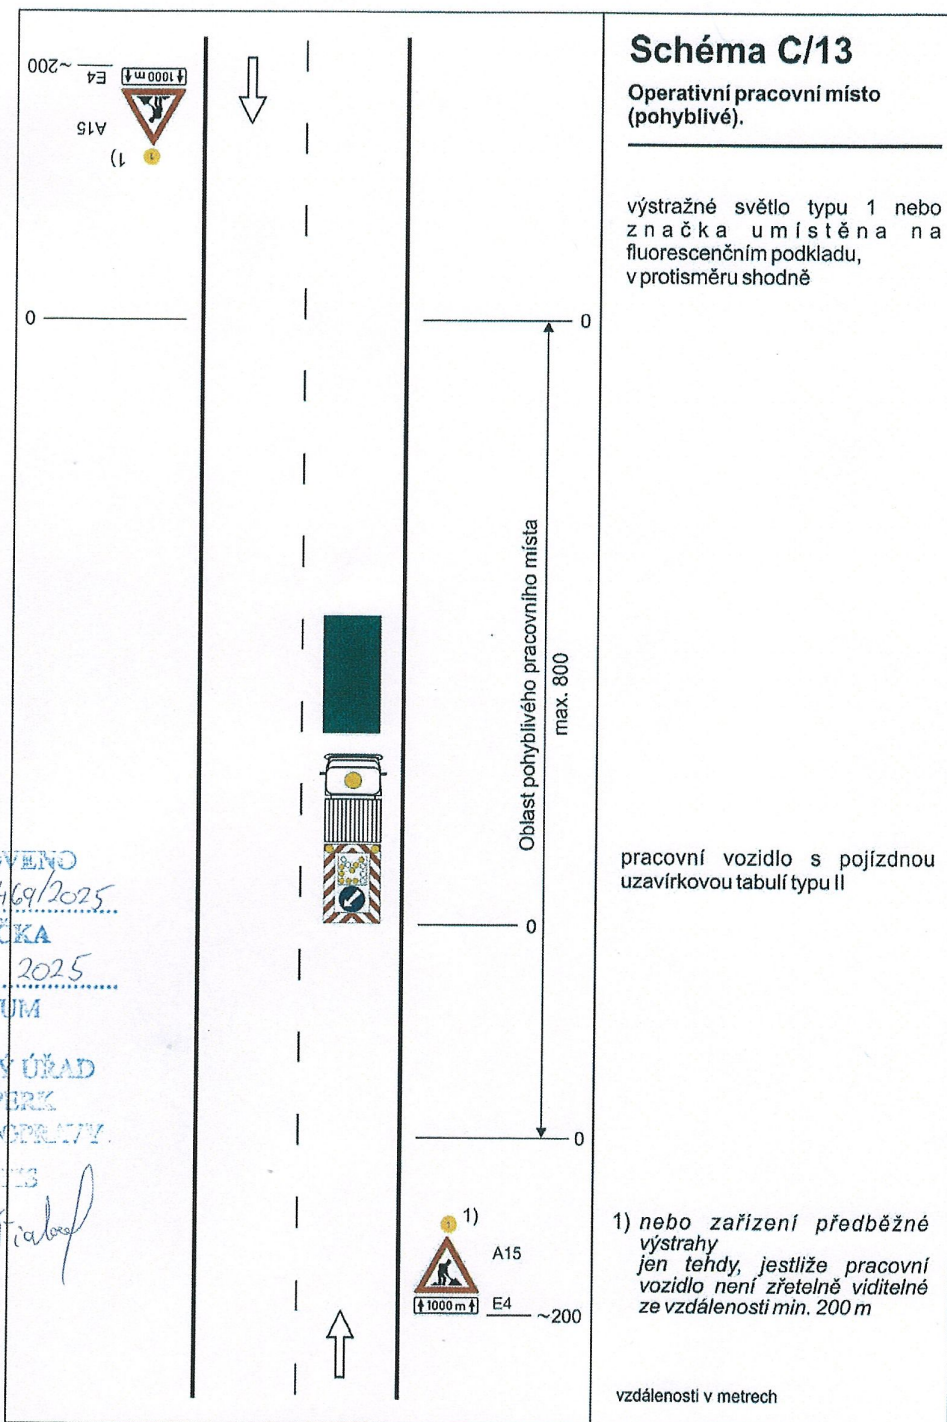





STANOVENO
MOSP 153469/2025
ZNAČKA
16.12.2025
DATUM

MĚSTSKÝ ÚŘAD
ŠUMPERK
ODBOR DOPRAVY

10213

Fiabek

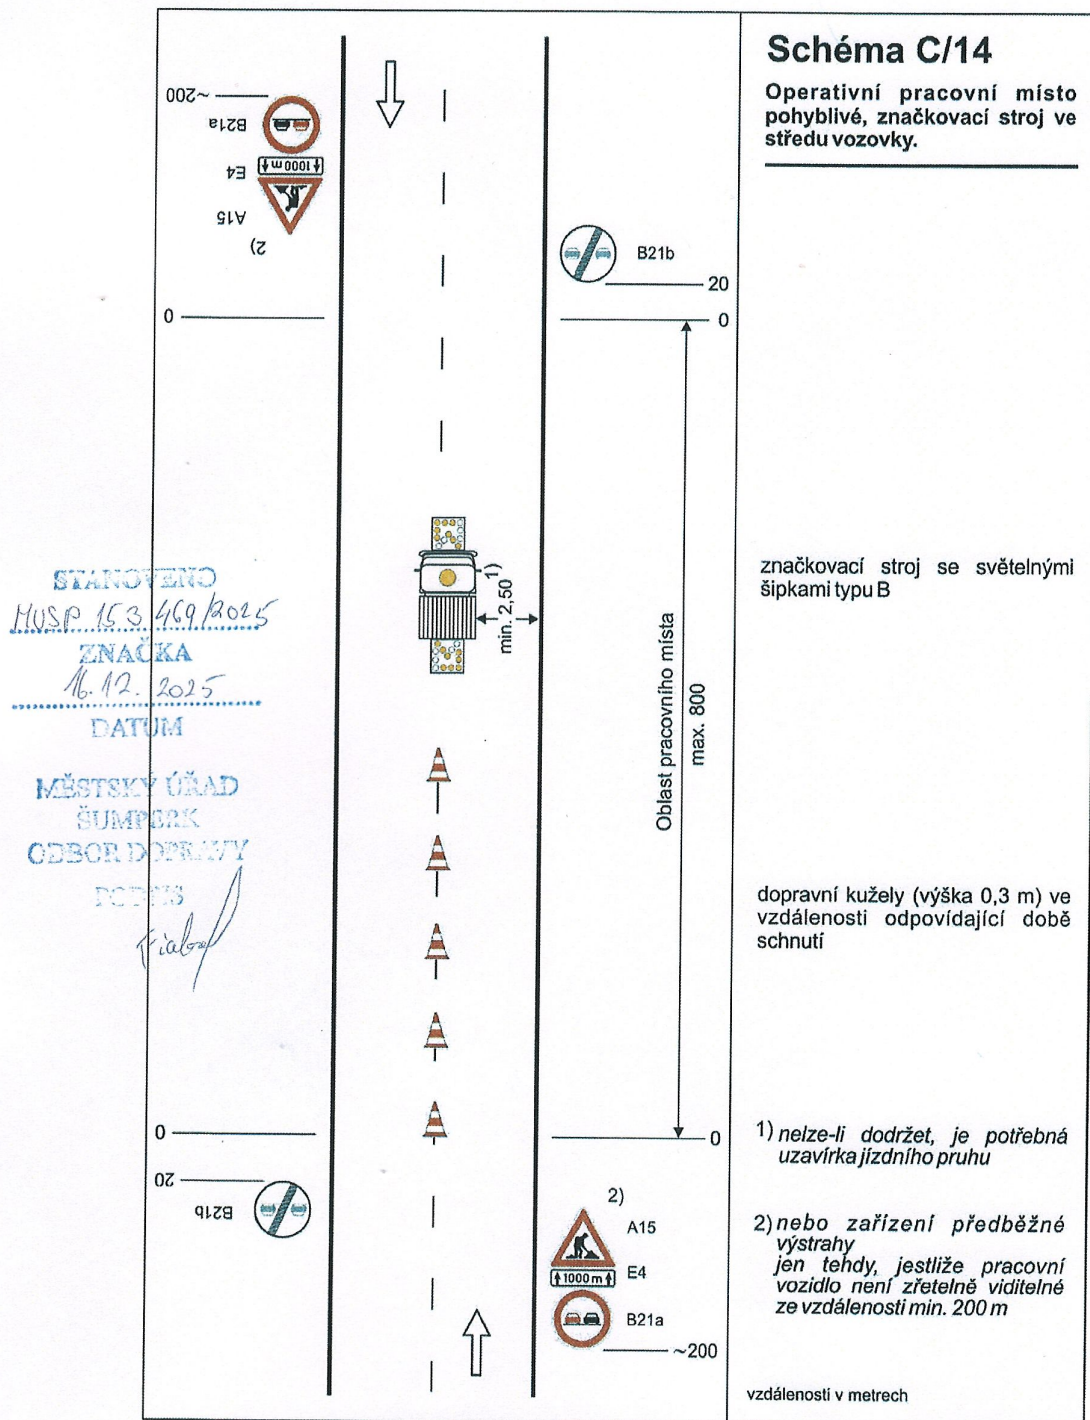

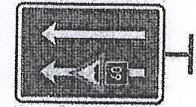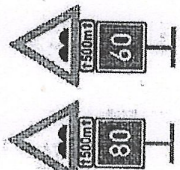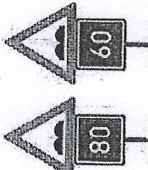

Značka č. A 7a

Značení jednoho nebo více výtluků nebo jiného poškození vozovky na úseku delším než 500 m, kdy není třeba výrazně snížit rychlost vozidla.

Značka č. A 7a + DTE 4

Značení více výtluků nebo jiného poškození vozovky na úseku delším než 500 m, kdy není třeba výrazně snížit rychlost vozidla. Do vzdálenosti 1 km se na DT uvádějí vzdálenosti ve stovekách metrů, nad 1 km se uvádějí v kilometrech s jedním desetinným místem.

Značka č. A 7a + IP 5

Značení jednoho nebo více výtluků nebo jiného většího poškození vozovky na úseku delším než 500 m, kdy je třeba pro zachování bezpečnosti jízdy výrazně snížit rychlost vozidla. Na D nebo R se používá značka IP s doporučenou rychlostí 80 nebo 80 km/h.

Značka č. A 7a + DTE 4 + IP 5

Značení více výtluků nebo jiného většího poškození vozovky na úseku delším než 500 m, kdy je třeba výrazně snížit rychlost vozidla.

Značka č. IP 21 + symbol značky č. A 7a + IP 5

Značení jednoho nebo více výtluků nebo jiného většího poškození vozovky na úseku delším než 500 m, kdy je třeba výrazně snížit rychlost vozidla. Výtluky nebo jiné poškození vozovky jsou pouze v jednom jízdním pruhu. Počet šipek musí odpovídat počtu jízdních pruhů.

Značka č. IP 21 má při dvou šípkách šířku 1000 mm, při třech šípkách 1500 mm. Značka č. A 7a má délku strany 400 mm.

Značení výtluků a jiných poškození vozovky

Tento výkres se použije pro označování výtluků, plošných poškození vozovky (např. rozpad obecné vstavy nebo mikrokoberce), poškození CB desek, dlažebních závrhů apod. Není určen pro označování vyježděných kolejí.

Na dálnici, rychlostní silnici nebo jiné směrově rozdělené silnici se značky č. A 7a umísťují po obou stranách vozovky. Značka č. IP 21 je s přihlédnutím k místním podmínkám možno umístit pouze vpravo.


Značky č. A 7a se umísťují ve vzdálenosti 100 až 250 m před značeným místem. Při nutnosti výrazně snížit rychlost vozidla pro zachování bezpečnosti jízdy se doporučuje umísťovat značky na D nebo R ve vzdálenosti 200 až 250 m před značeným místem.

Za výrazné snížení rychlosti se na D nebo R považuje snížení na 80 km/h a méně.


Při nutném snížení rychlosti jízdy na D nebo R pod 60 km/h již nestáčí značení dle tohoto výkresu. Použité místo se musí označit dle Příručky pro označování pracovních míst na dálnicích a silnicích pro motorová vozidla.

Značky musí být na D nebo R vzdáleny min. 100 m od jiných značek nebo hlásek SOS.

Na ostatních silnicích se postupuje obdobně.

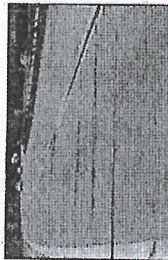

Příklad užité značky č. IP 21

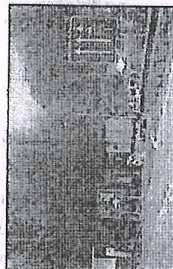

NAZEV	Michal Pátek		6. 1. 2011
KONTROLA	Michal Pátek		
SCHÉMA	Typ: Tabulka Pevná		
VÝKRESY OPAKOVANÝCH ŘEŠENÍ			
ŘEDITELSTVÍ SILNIC A DÁLNIC ČR NA PANGRÁCI 95, 145 05 PRAHA 4			2. 4. 11
NAZEV CESTY	Vzory značení		6. 1. 2011
NAZEV VÝKRESU	Značení výtluků a jiných poškození vozovky		2. 4. 11
č. výkresu			R 54

www.zsazky.cz/technická_praha/pvprk_a_dopravní_značky